




SITUÁCIA

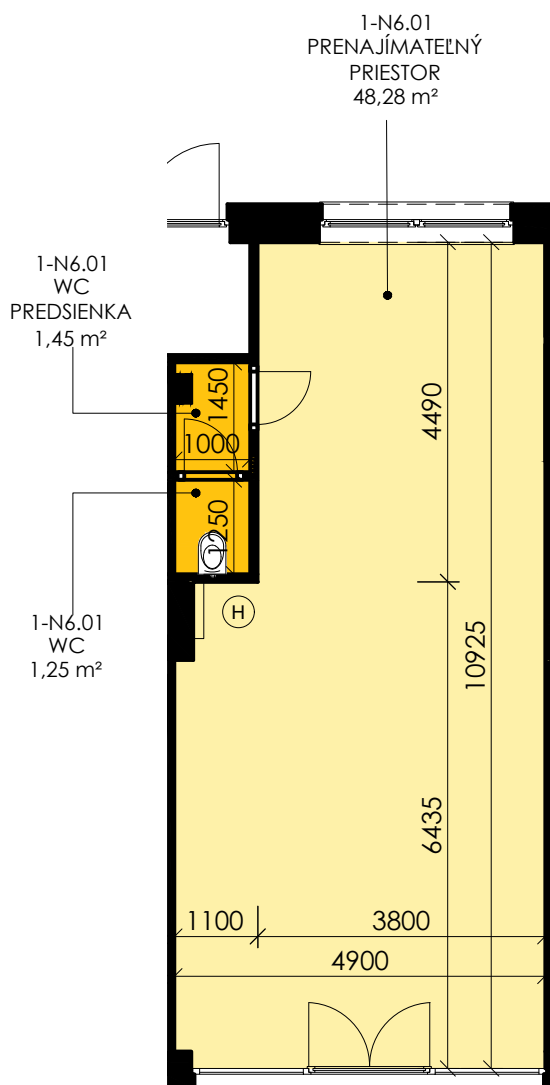

1NP

1-N6.01	Prenajímateľný priestor	48,28 m ²
1-N6.02	WC-predsienka	1,45 m ²
1-N6.03	WC	1,25 m ²
Celková plocha		50,98 m²

0 1m 2m 5m

MIERKA
1:100



POZNÁMKA

Uvedené plochy a rozmery sú iba orientačné. Do výmery sa nezapočítava plocha pod priečkami. Vyobrazený nábytok nie je súčasťou dodávky, rozsah dodávky je opísaný v špecifikácii štandardu. Kóty v pôdoryse uvádzajú rozmery hrubých stavebných konštrukcií. Investor si vyhradzuje právo na drobné úpravy.



Katarína Horváth

+421 911 999 823

info@beeinvest.sk

www.beeinvest.sk